
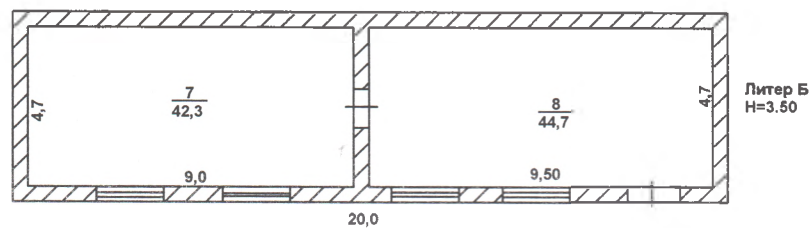


Масштабы
Масштаб 1:500

[illegible]

ҚҰРЫЛЫС ЖОСПАРЫ ПЛАН СТРОЕНИЯ

Масштабы
Масштаб 1:200

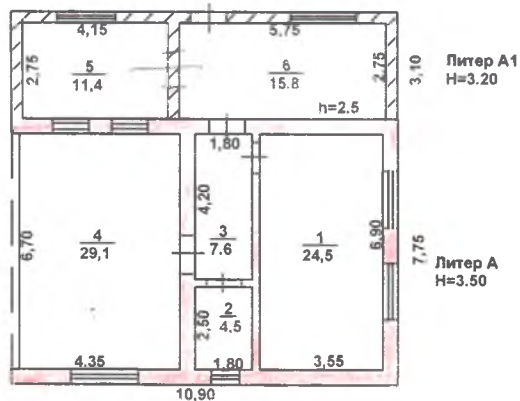

ҮЙ-ЖАЙДЫҢ ЭКСПЛИКАЦИЯСЫ ЭКСПЛИКАЦИЯ ПОМЕЩЕНИЙ

№ п/п	Үй-жайдың атауы Наименование помещений	Жалпы ауданы Общая площадь	Соның ішінде В том числе		№ п/п	Үй-жайдың атауы Наименование помещений	Жалпы ауданы Общая площадь	Соның ішінде В том числе	
			тұрғын жилая	тұрғын емес нежилая				тұрғын жилая	тұрғын емес нежилая
1	тұрғын / жилая	24.5	24.5						
2	Койма / Склад	4.5		4.5					
3	тұрғын / жилая	29.1	29.1						
4	дәліз / коридор	7.6		7.6					
6	асхана / кухня	10.7		10.7					
7	кіре беріс / прихожая	15.8		15.8					
7	тұрғын / жилая	42.3	42.3						
8	тұрғын / жилая	44.7	44.7						
	Итого:	179.2	140.6	38.6					